


MERKNADER:

**Forbehold:** Det tas forbehold om mulig nedforet himling pga tekniske føringer. Arealer er beregnet ut fra tegning og er oppgitt i hht. NS3940. Tekniske forhold i bygningsmessig utførelse kan påvirke arealer i mindre grad.

Sikkerhetsglass leveres ihht. Plan og bygningsloven og glassbransjens anbefalinger.

Det forutsettes >5m<sup>2</sup> sportsbod i garasje e.l.

Boligen tilfredsstillter Husbankens krav til grunnlån.

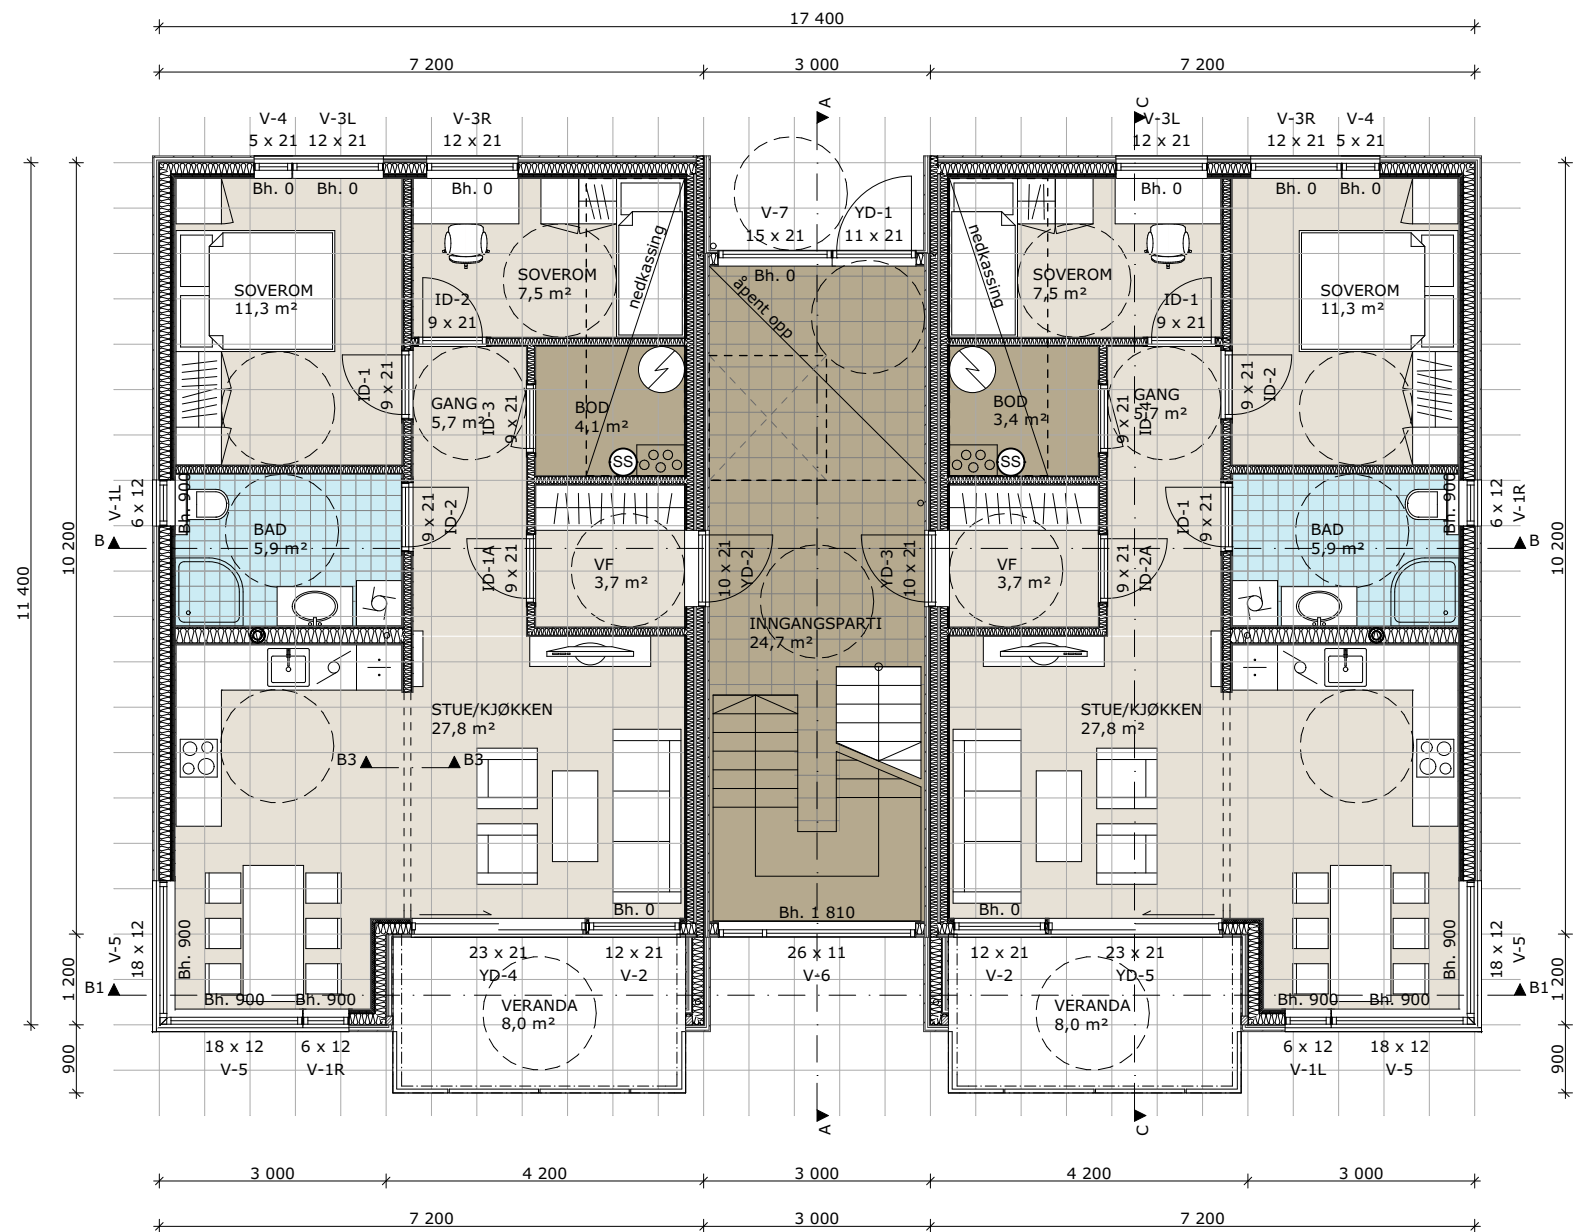

1:100 H01




Index	Dato	Beskrivelse	Sign	Kontr.
-------	------	-------------	------	--------

Oppvarmet BRA: 69x4 m <sup>2</sup>	BYA: 200,1 m <sup>2</sup>	VOLUM: 331x2m <sup>3</sup>	ENERGIMERKE 
BRA H01 + H02: 162,7+162,7 m <sup>2</sup>	BRA TOTALT: 325,4 m <sup>2</sup>		

BYGGEKommUNE: Byggekommune	GNR/BNR: gnr/bnr	POSTNR: Postnr.	POSTSTED: Sted
ADRESSE: Adresse			MOH: MoH m

TEGNET AV: bmm	KONTROLLERT AV: UIS	DATO: 06.07.2017	FORMAT: A3
-------------------	------------------------	---------------------	---------------

PROSJEKT: Konseptbolig Kvartett	PROSJEKTNR.: XX-XXXX
------------------------------------	-------------------------

TEGNINGEN VISER: Plan H01	TEGNING NR.: A-200
------------------------------	-----------------------

STATUS: Hovedprosjekt	MÅLESTOKK: 1:100
--------------------------	---------------------

TILTAKSHAVER:  
Tiltakshaver



INGENIØR- OG ARKITEKTKONTORET NORGESHUS AS, PB 161, 7223 MELHUS, TLF: 72 85 69 00

TEGNINGEN ER BESKYTTET ETTER LOV OM OPPHAVSRETT OG EIES AV NORGESHUS AS. TEGNINGER SKAL IKKE BENYTTES UTEN VÅR TILLATELSE. TEGNINGEN GJELDER IKKE SOM ARBEIDSTEGNING.

REV. .


MERKNADER:

**Forbehold:** Det tas forbehold om mulig nedforet himling pga tekniske føringer. Arealer er beregnet ut fra tegning og er oppgitt i hht. NS3940. Tekniske forhold i bygningsmessig utførelse kan påvirke arealer i mindre grad.

Sikkerhetsglass leveres ihht. Plan og bygningsloven og glassbransjens anbefalinger.

Det forutsettes >5m<sup>2</sup> sportsbod i garasje e.l.

Boligen tilfredsstillter Husbankens krav til grunnlån.

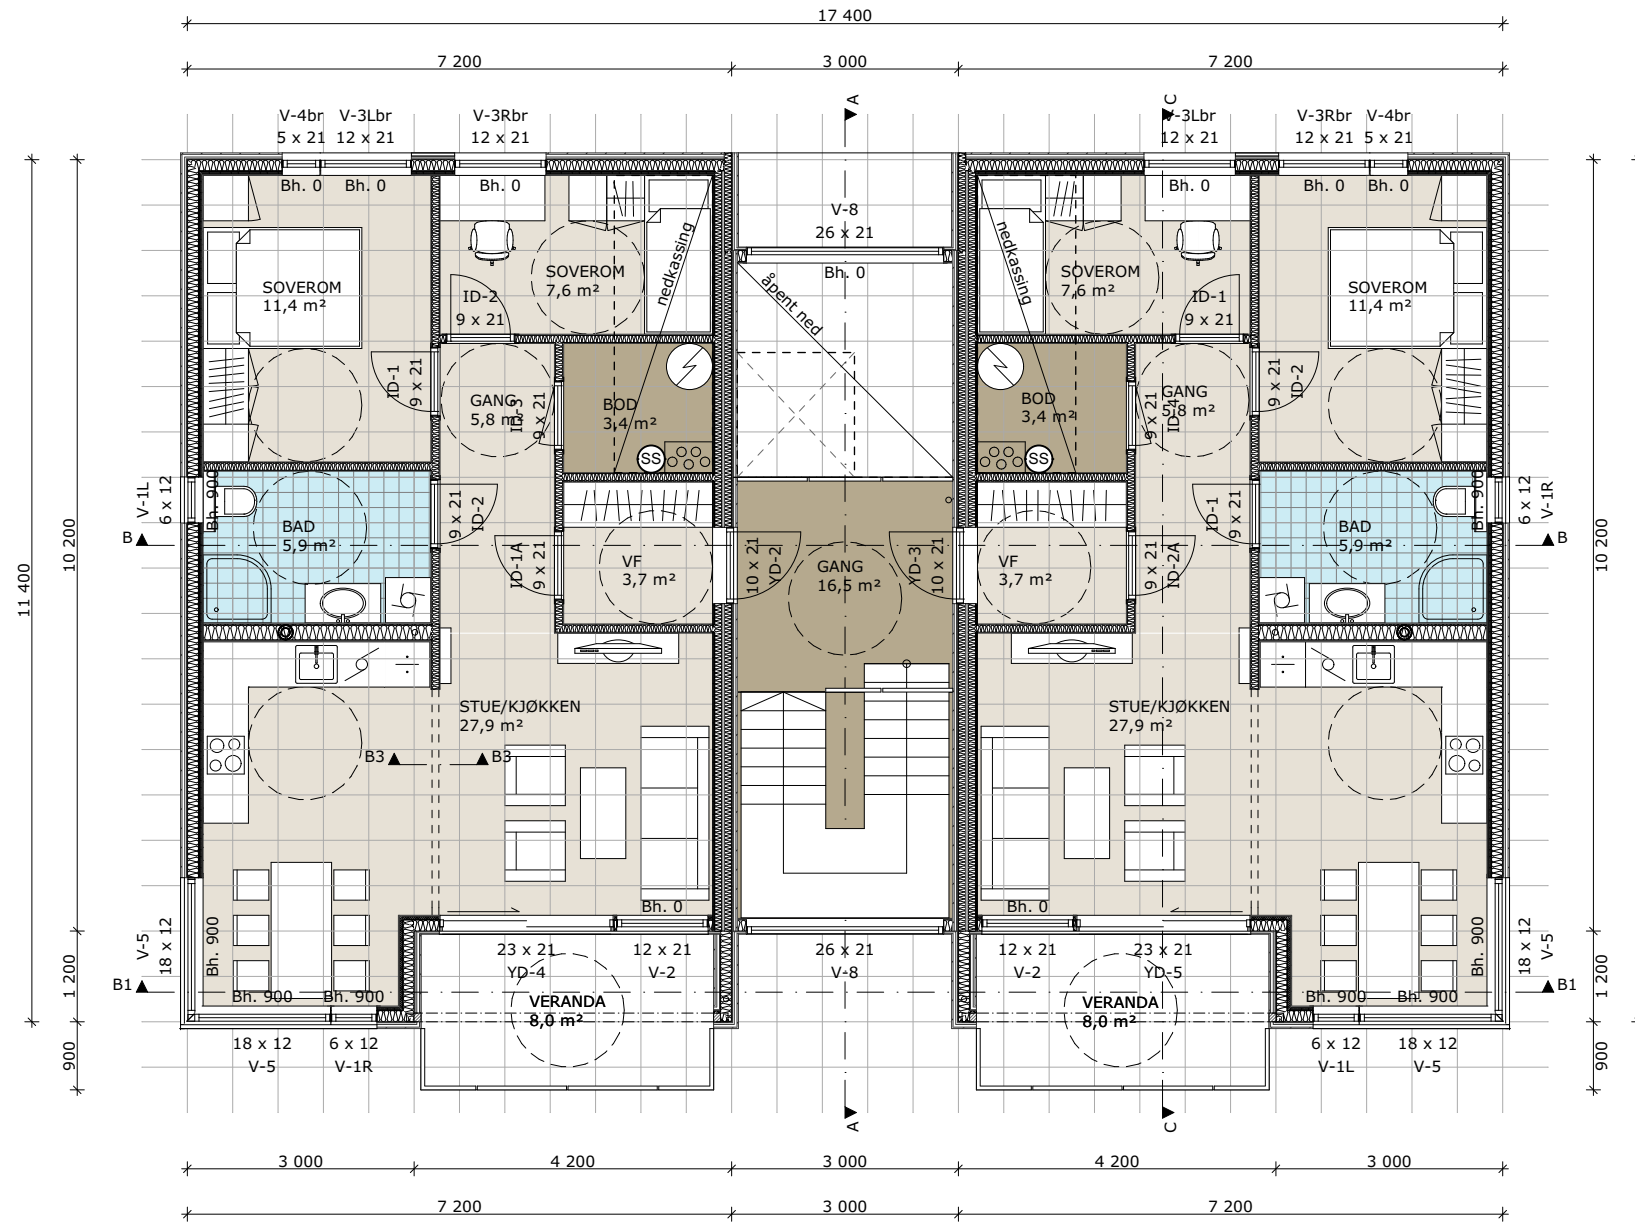

1:100 H02



Index	Dato	Beskrivelse	Sign	Kontr.

Oppvarmet BRA:	BYA:	VOLUM:	ENERGIMERKE
69x4 m <sup>2</sup>	200,1 m <sup>2</sup>	331x2m <sup>3</sup>	
BRA H01 + H02:		BRA TOTALT:	
162,7+162,7 m <sup>2</sup>		325,4 m <sup>2</sup>	

BYGGEKOMMUNE:	GNR/BNR:	POSTNR:	POSTSTED:
Byggekommune	gnr/bnr	Postnr.	Sted
ADRESSE:			MOH:
Adresse			MoH m

TEGNET AV:	KONTROLLERT AV:	DATO:	FORMAT:
bmm	UIS	06.07.2017	A3

PROSJEKT:	PROSJEKTNR.:
Konseptbolig Kwartett	XX-XXXX

TEGNINGEN VISER:	TEGNING NR.:
Plan H02	A-201

STATUS:	MÅLESTOKK:
Hovedprosjekt	1:100

TILTAKSHAVER:  
Tiltakshaver




INGENIØR- OG ARKITEKTKONTORET NORGESHUS AS, PB 161, 7223 MELHUS, TLF: 72 85 69 00


TEGNINGEN ER BESKYTTET ETTER LOV OM OPPHAVSRETT OG EIES AV NORGESHUS AS. TEGNINGER SKAL IKKE BENYTTES UTEN VÅR TILLATELSE. TEGNINGEN GJELDER IKKE SOM ARBEIDSTEGNING.

REV.


Snitt A-A

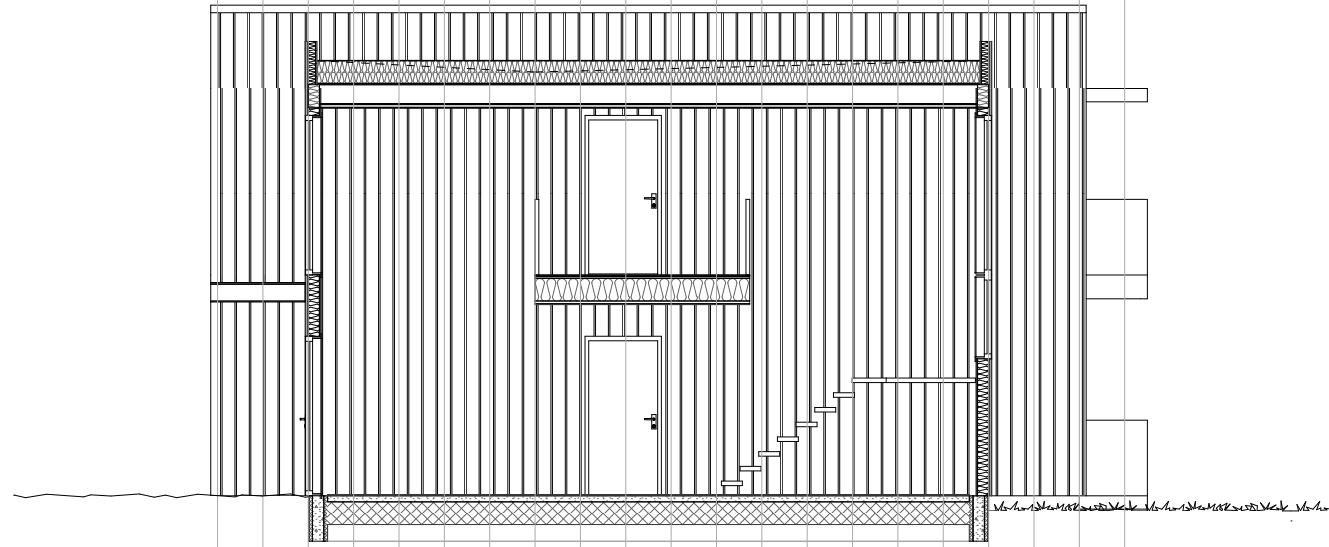

Snitt B-B

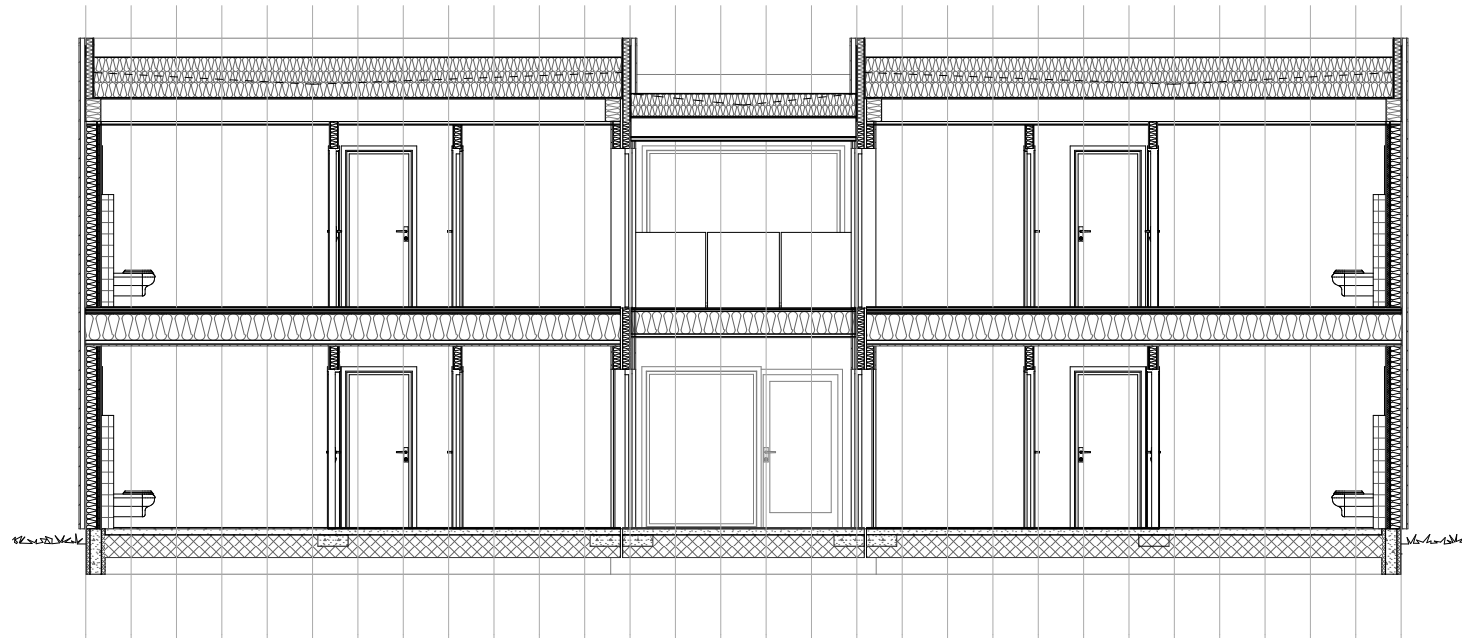

Snitt C-C

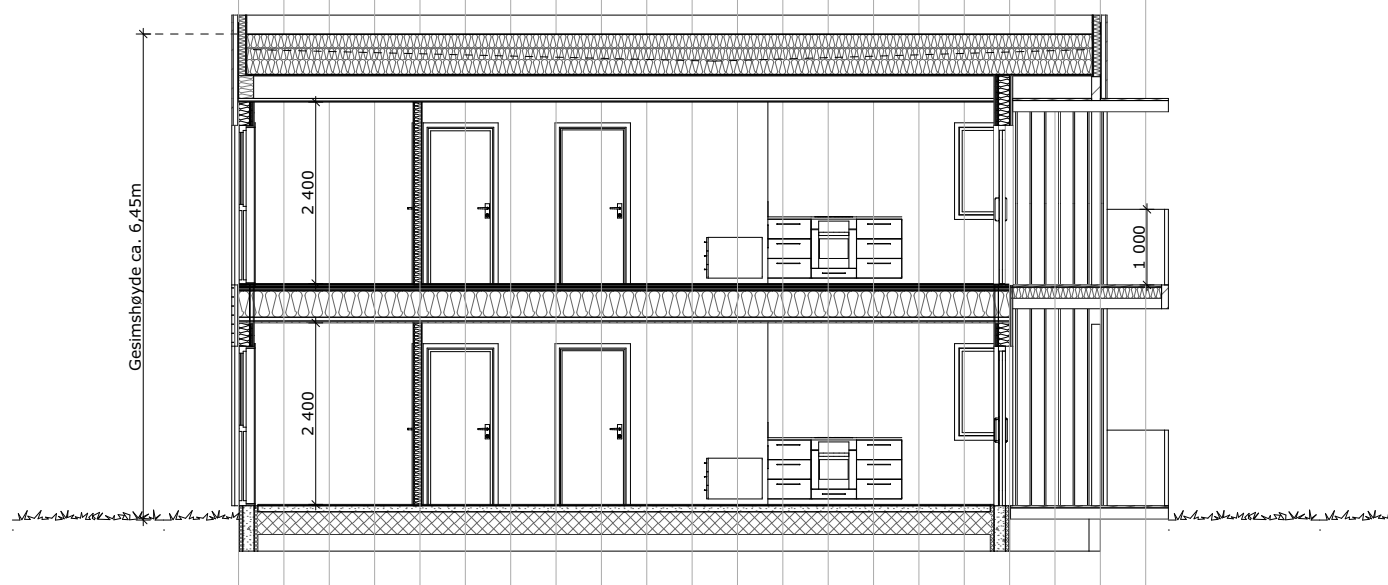

MERKNADER:

**Forbehold:** Det tas forbehold om mulig nedforet himling pga tekniske føringer. Arealer er beregnet ut fra tegning og er oppgitt i hht. NS3940. Tekniske forhold i bygningsmessig utførelse kan påvirke arealer i mindre grad.

Sikkerhetsglass leveres ihht. Plan og bygningsloven og glassbransjens anbefalinger.

Det forutsettes >5m<sup>2</sup> sportsbod i garasje e.l.

Boligen tilfredsstillter Husbankens krav til grunnlån.

Index	Dato	Beskrivelse	Sign	Kontr.
-------	------	-------------	------	--------

Oppvarmet BRA: 69x4 m <sup>2</sup>	BYA: 200,1 m <sup>2</sup>	VOLUM: 331x2m <sup>3</sup>	ENERGIMERKE 
BRA H01 + H02: 162,7+162,7 m <sup>2</sup>	BRA TOTALT: 325,4 m <sup>2</sup>		

BYGGEKOMMUNE: Byggekommune	GNR/BNR: gnr/bnr	POSTNR: Postnr.	POSTSTED: Sted
ADRESSE: Adresse			MOH: MoH m

TEGNET AV: bmm	KONTROLLERT AV: UIS	DATO: 06.07.2017	FORMAT: A3
----------------	---------------------	------------------	------------

PROSJEKT: <b>Konseptbolig Kvartett</b>	PROSJEKTNR.: <b>XX-XXXX</b>
TEGNINGEN VISER: <b>Snitt</b>	TEGNING NR.: <b>A-202</b>
STATUS: <b>Hovedprosjekt</b>	MÅLESTOKK: <b>1:100</b>

TILTAKSHAVER: **Tiltakshaver**

BYGGEFIRMA:

INGENIØR- OG ARKITEKTKONTORET NORGESHUS AS, PB 161, 7223 MELHUS, TLF: 72 85 69 00

TEGNINGEN ER BESKYTTET ETTER LOV OM OPPHAVSRETT OG EIES AV NORGESHUS AS. TEGNINGER SKAL IKKE BENYTTES UTEN VÅR TILLATELSE. TEGNINGEN GJELDER IKKE SOM ARBEIDSTEGNING.

REV. .

MERKNADER:

**Forbehold:** Det tas forbehold om mulig nedforet himling pga tekniske føringer. Arealer er beregnet ut fra tegning og er oppgitt i hht. NS3940. Tekniske forhold i bygningsmessig utførelse kan påvirke arealer i mindre grad.


Sikkerhetsglass leveres ihht. Plan og bygningsloven og glassbransjens anbefalinger.

Det forutsettes >5m<sup>2</sup> sportsbod i garasje e.l.

Boligen tilfredsstillter Husbankens krav til grunnlån.



1:100 Fasade Sør

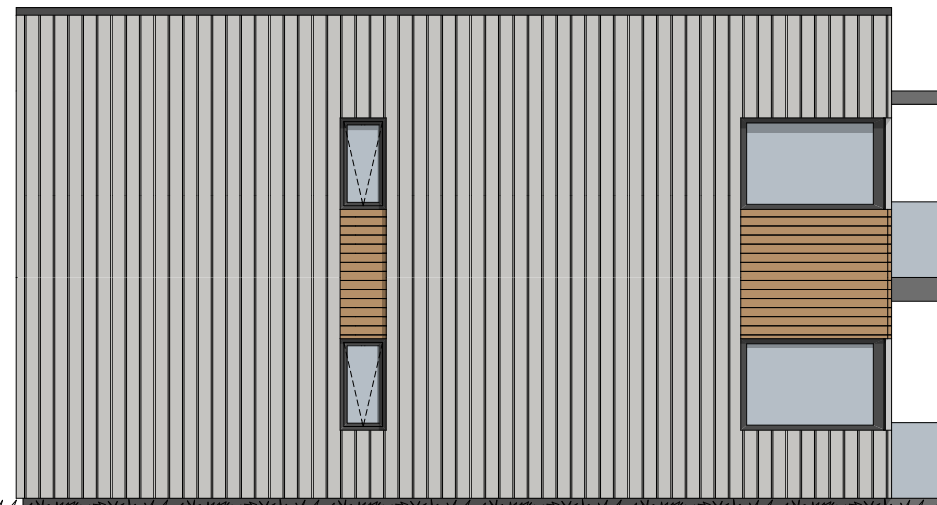

1:100 Fasade Vest



Index	Dato	Beskrivelse	Sign	Kontr.

Oppvarmet BRA: 69x4 m <sup>2</sup>	BYA: 200,1 m <sup>2</sup>	VOLUM: 331x2m <sup>3</sup>	ENERGIMERKE 
BRA H01 + H02: 162,7+162,7 m <sup>2</sup>	BRA TOTALT: 325,4 m <sup>2</sup>		

BYGGEKommUNE: Byggekommune	GNR/BNR: gnr/bnr	POSTNR: Postnr.	POSTSTED: Sted
ADRESSE: Adresse			MOH: MoH m

TEGNET AV: bmm	KONTROLLERT AV: UIS	DATO: 06.07.2017	FORMAT: A3
-------------------	------------------------	---------------------	---------------

PROSJEKT: Konseptbolig Kvartett	PROSJEKTNR.: XX-XXXX
------------------------------------	-------------------------

TEGNINGEN VISER: Fasader	TEGNING NR.: A-203
-----------------------------	-----------------------

STATUS: Hovedprosjekt	MÅLESTOKK: 1:100
--------------------------	---------------------


TILTAKSHAVER:  
Tiltakshaver




INGENIØR- OG ARKITEKTKONTORET NORGESHUS AS, PB 161, 7223 MELHUS, TLF: 72 85 69 00

TEGNINGEN ER BESKYTTET ETTER LOV OM OPPHAVSRETT OG EIES AV NORGESHUS AS. TEGNINGER SKAL IKKE BENYTTES UTEN VÅR TILLATELSE. TEGNINGEN GJELDER IKKE SOM ARBEIDSTEGNING.

REV. .

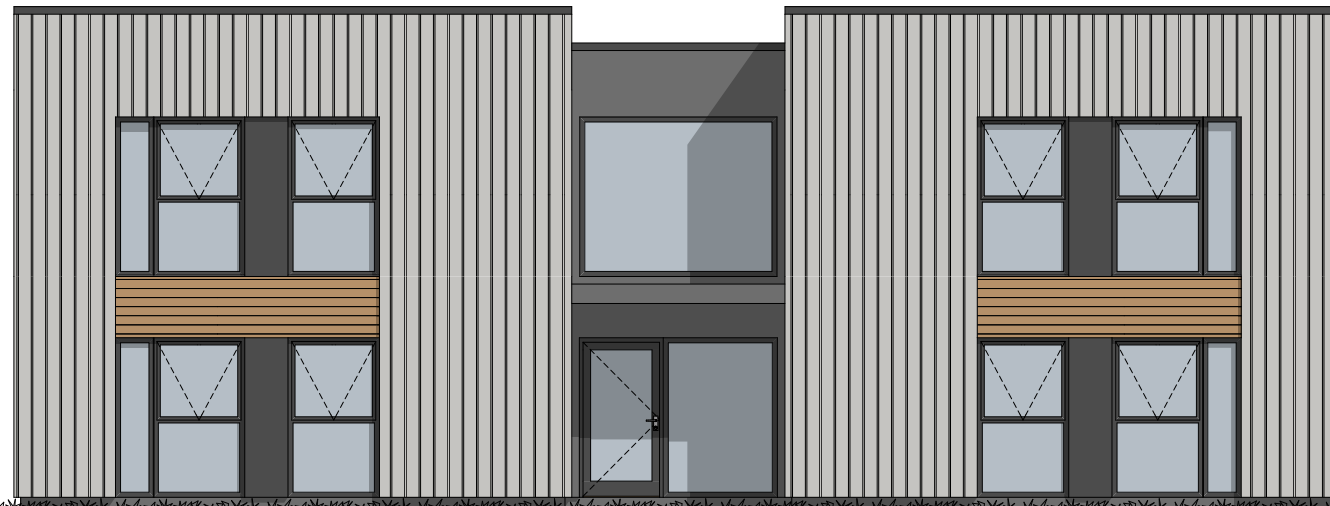

1:100 Fasade Nord

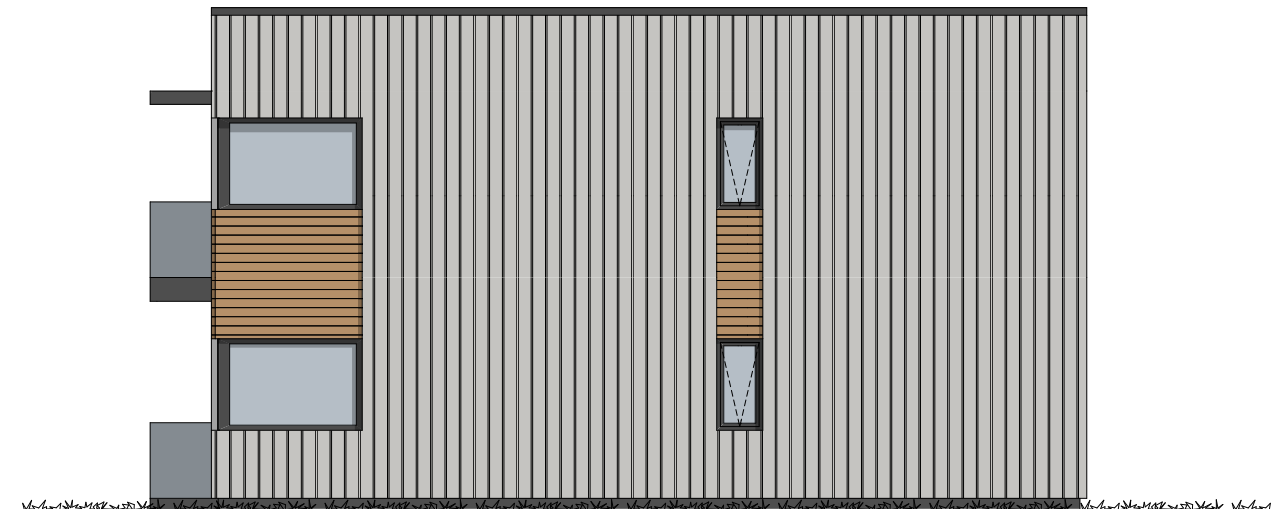

1:100 Fasade Øst




MERKNADER:

**Forbehold:** Det tas forbehold om mulig nedforet himling pga tekniske føringer. Arealer er beregnet ut fra tegning og er oppgitt i hht. NS3940. Tekniske forhold i bygningsmessig utførelse kan påvirke arealer i mindre grad.

Sikkerhetsglass leveres ihht. Plan og bygningsloven og glassbransjens anbefalinger.

Det forutsettes >5m<sup>2</sup> sportsbod i garasje e.l.

Boligen tilfredsstillter Husbankens krav til grunnlån.

Oppvarmet BRA: 69x4 m <sup>2</sup>	BYA: 200,1 m <sup>2</sup>	VOLUM: 331x2m <sup>3</sup>	ENERGIMERKE 
BRA H01 + H02: 162,7+162,7 m <sup>2</sup>		BRA TOTALT: 325,4 m <sup>2</sup>	

BYGGEKommUNE: Byggekommune	GNR/BNR: gnr/bnr	POSTNR: Postnr.	POSTSTED: Sted
ADRESSE: Adresse			MOH: MoH m

TEGNET AV: bmm	KONTROLLERT AV: UIS	DATO: 06.07.2017	FORMAT: A3
-------------------	------------------------	---------------------	---------------

PROSJEKT: Konseptbolig Kwartett	PROSJEKTNR.: XX-XXXX
------------------------------------	-------------------------

TEGNINGEN VISER: Fasader	TEGNING NR.: A-204
-----------------------------	-----------------------

STATUS: Hovedprosjekt	MÅLESTOKK: 1:100
--------------------------	---------------------

TILTAKSHAVER:  
Tiltakshaver



INGENIØR- OG ARKITEKTKONTORET NORGESHUS AS, PB 161, 7223 MELHUS, TLF: 72 85 69 00

TEGNINGEN ER BESKYTTET ETTER LOV OM OPPHAVSRETT OG EIES AV NORGESHUS AS. TEGNINGER SKAL IKKE BENYTTES UTEN VÅR TILLATELSE. TEGNINGEN GJELDER IKKE SOM ARBEIDSTEGNING.

REV.  
•